

# Verkehrskonzept

Fördergebiet Quartiersmanagement Badstraße

## Maßnahmen Fahrradabstellanlagen

### Bestand

- öffentliche Radabstellanlage (z. B. Anlehnbügel)
- Bike-Sharing-Station (nextbike)
- Bike-Sharing-Station (Lidl-Bike)

### Planung

- Ergänzungen / Neuanlage von Fahrradabstellanlagen
- mögliche zusätzliche Orte für Fahrradverleihsysteme
- mögliche Standorte für fLotte kommunal



— | Untersuchungsraum

**Maßstab** ohne  
**Kartengrundlage** Geoportal Berlin / Karte von Berlin  
1:5000 (K5 SW)  
**Datenstand** Dezember 2019



**LK Argus**  
Berlin · Hamburg · Kassel



Schicklerstraße 5-7 · D-10179 Berlin  
Tel. 030.322 95 25 30 · Fax 030.322 95 25 55  
Berlin@LK-argus.de  
www.LK-argus.de


Humboldtstraße 21 · D-38106 Braunschweig  
Tel. 05 31.79 82 03 · Fax 05 31.7 78 43  
krause.plan-und-rat@t-online.de  
www.plan-und-rat.com

# Verkehrskonzept

Fördergebiet Quartiersmanagement Badstraße

## Netzplan Fußverkehr

- Fußweg 1. Ordnung
- Fußweg 2. Ordnung
- - - Fußweg 2. Ordnung (neue Verbindung)
- Grüne Hauptwege
- Schleichwege

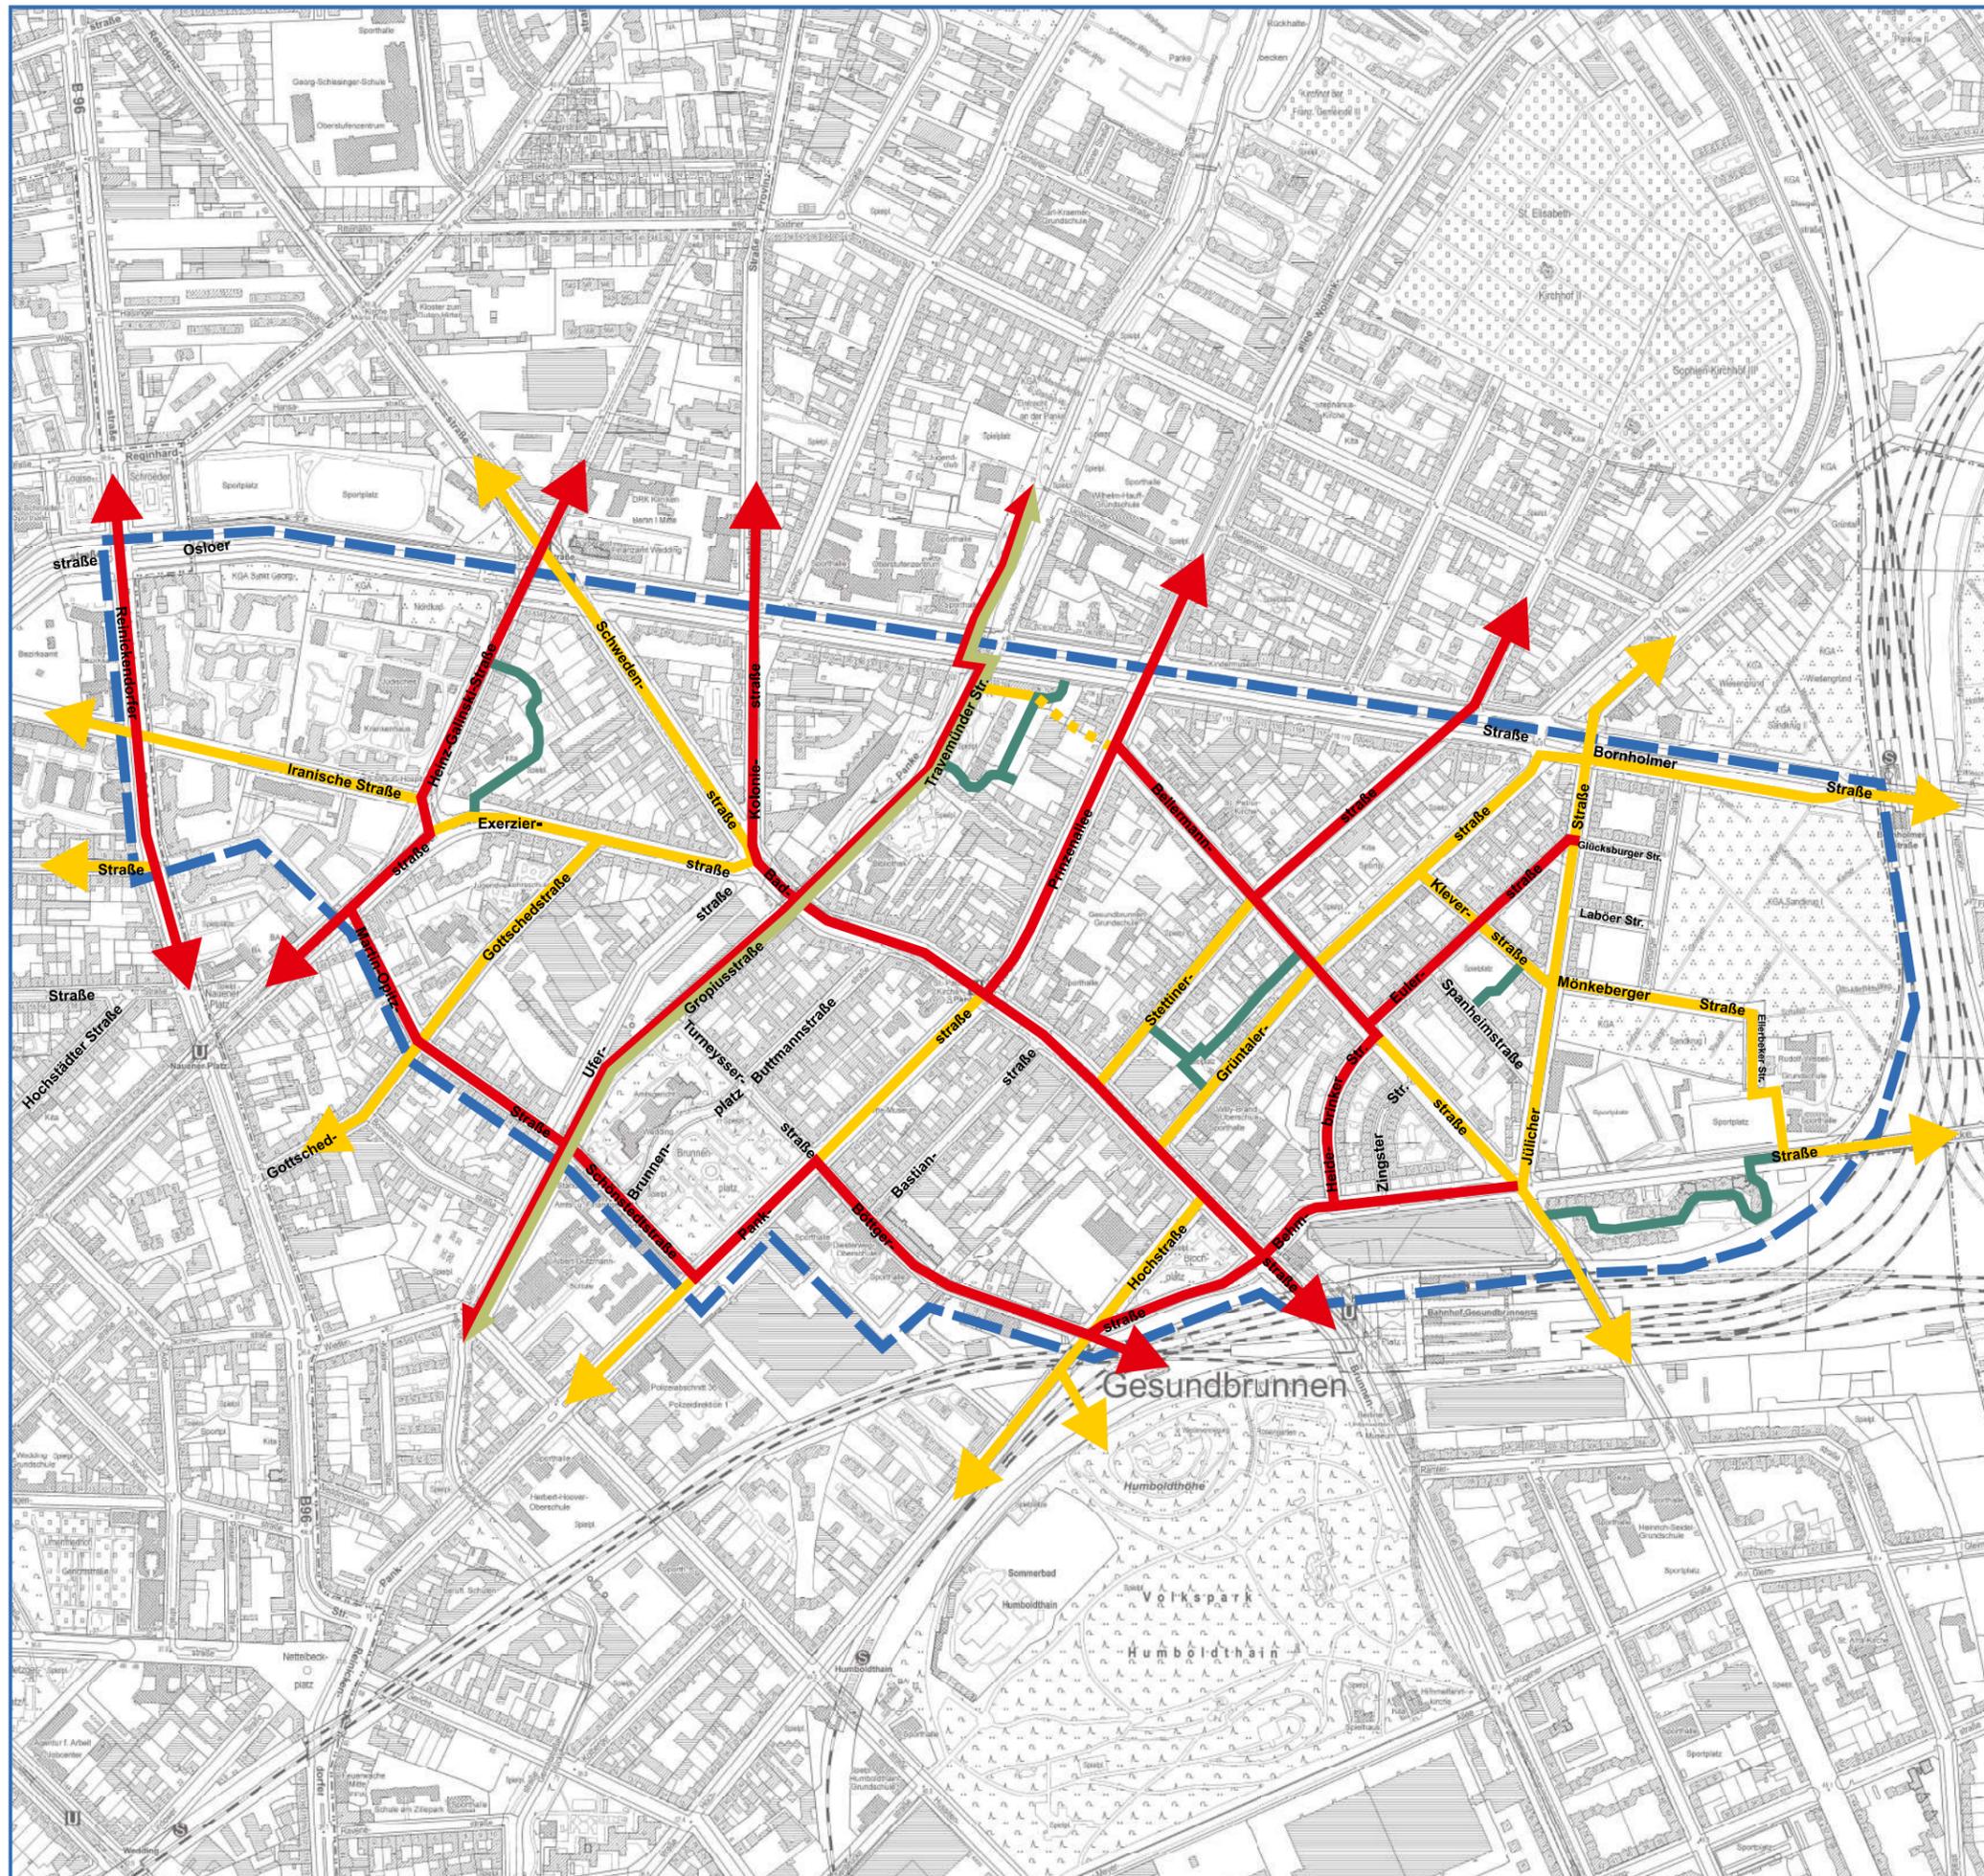

- - - Untersuchungsraum

**Maßstab** ohne  
**Kartengrundlage** Geoportal Berlin / Karte von Berlin  
 1:5000 (K5 SW)  
**Datenstand** Dezember 2019



**LK Argus**  
 Berlin · Hamburg · Kassel



Schicklerstraße 5-7 · D-10179 Berlin  
 Tel. 030.322 95 25 30 · Fax 030.322 95 25 55  
 Berlin@LK-argus.de  
 www.LK-argus.de

Humboldtstraße 21 · D-38106 Braunschweig  
 Tel. 05 31.79 82 03 · Fax 05 31.7 78 43  
 krause.plan-und-rat@t-online.de  
 www.plan-und-rat.com


# Verkehrskonzept

Fördergebiet Quartiersmanagement Badstraße

## Netzplan Radverkehr

### Radverkehrsnetz Berlin

-  Fahrradrouthenauptnetz (SenUVK)  
TR 2 Jungfernheide – Hohenzollerndamm
-  Hauptverbindung 1. Ordnung
-  Hauptverbindung 2. Ordnung
-  Berliner Mauerradweg
-  Geplante Radschnellverbindung (Panke-Trail)

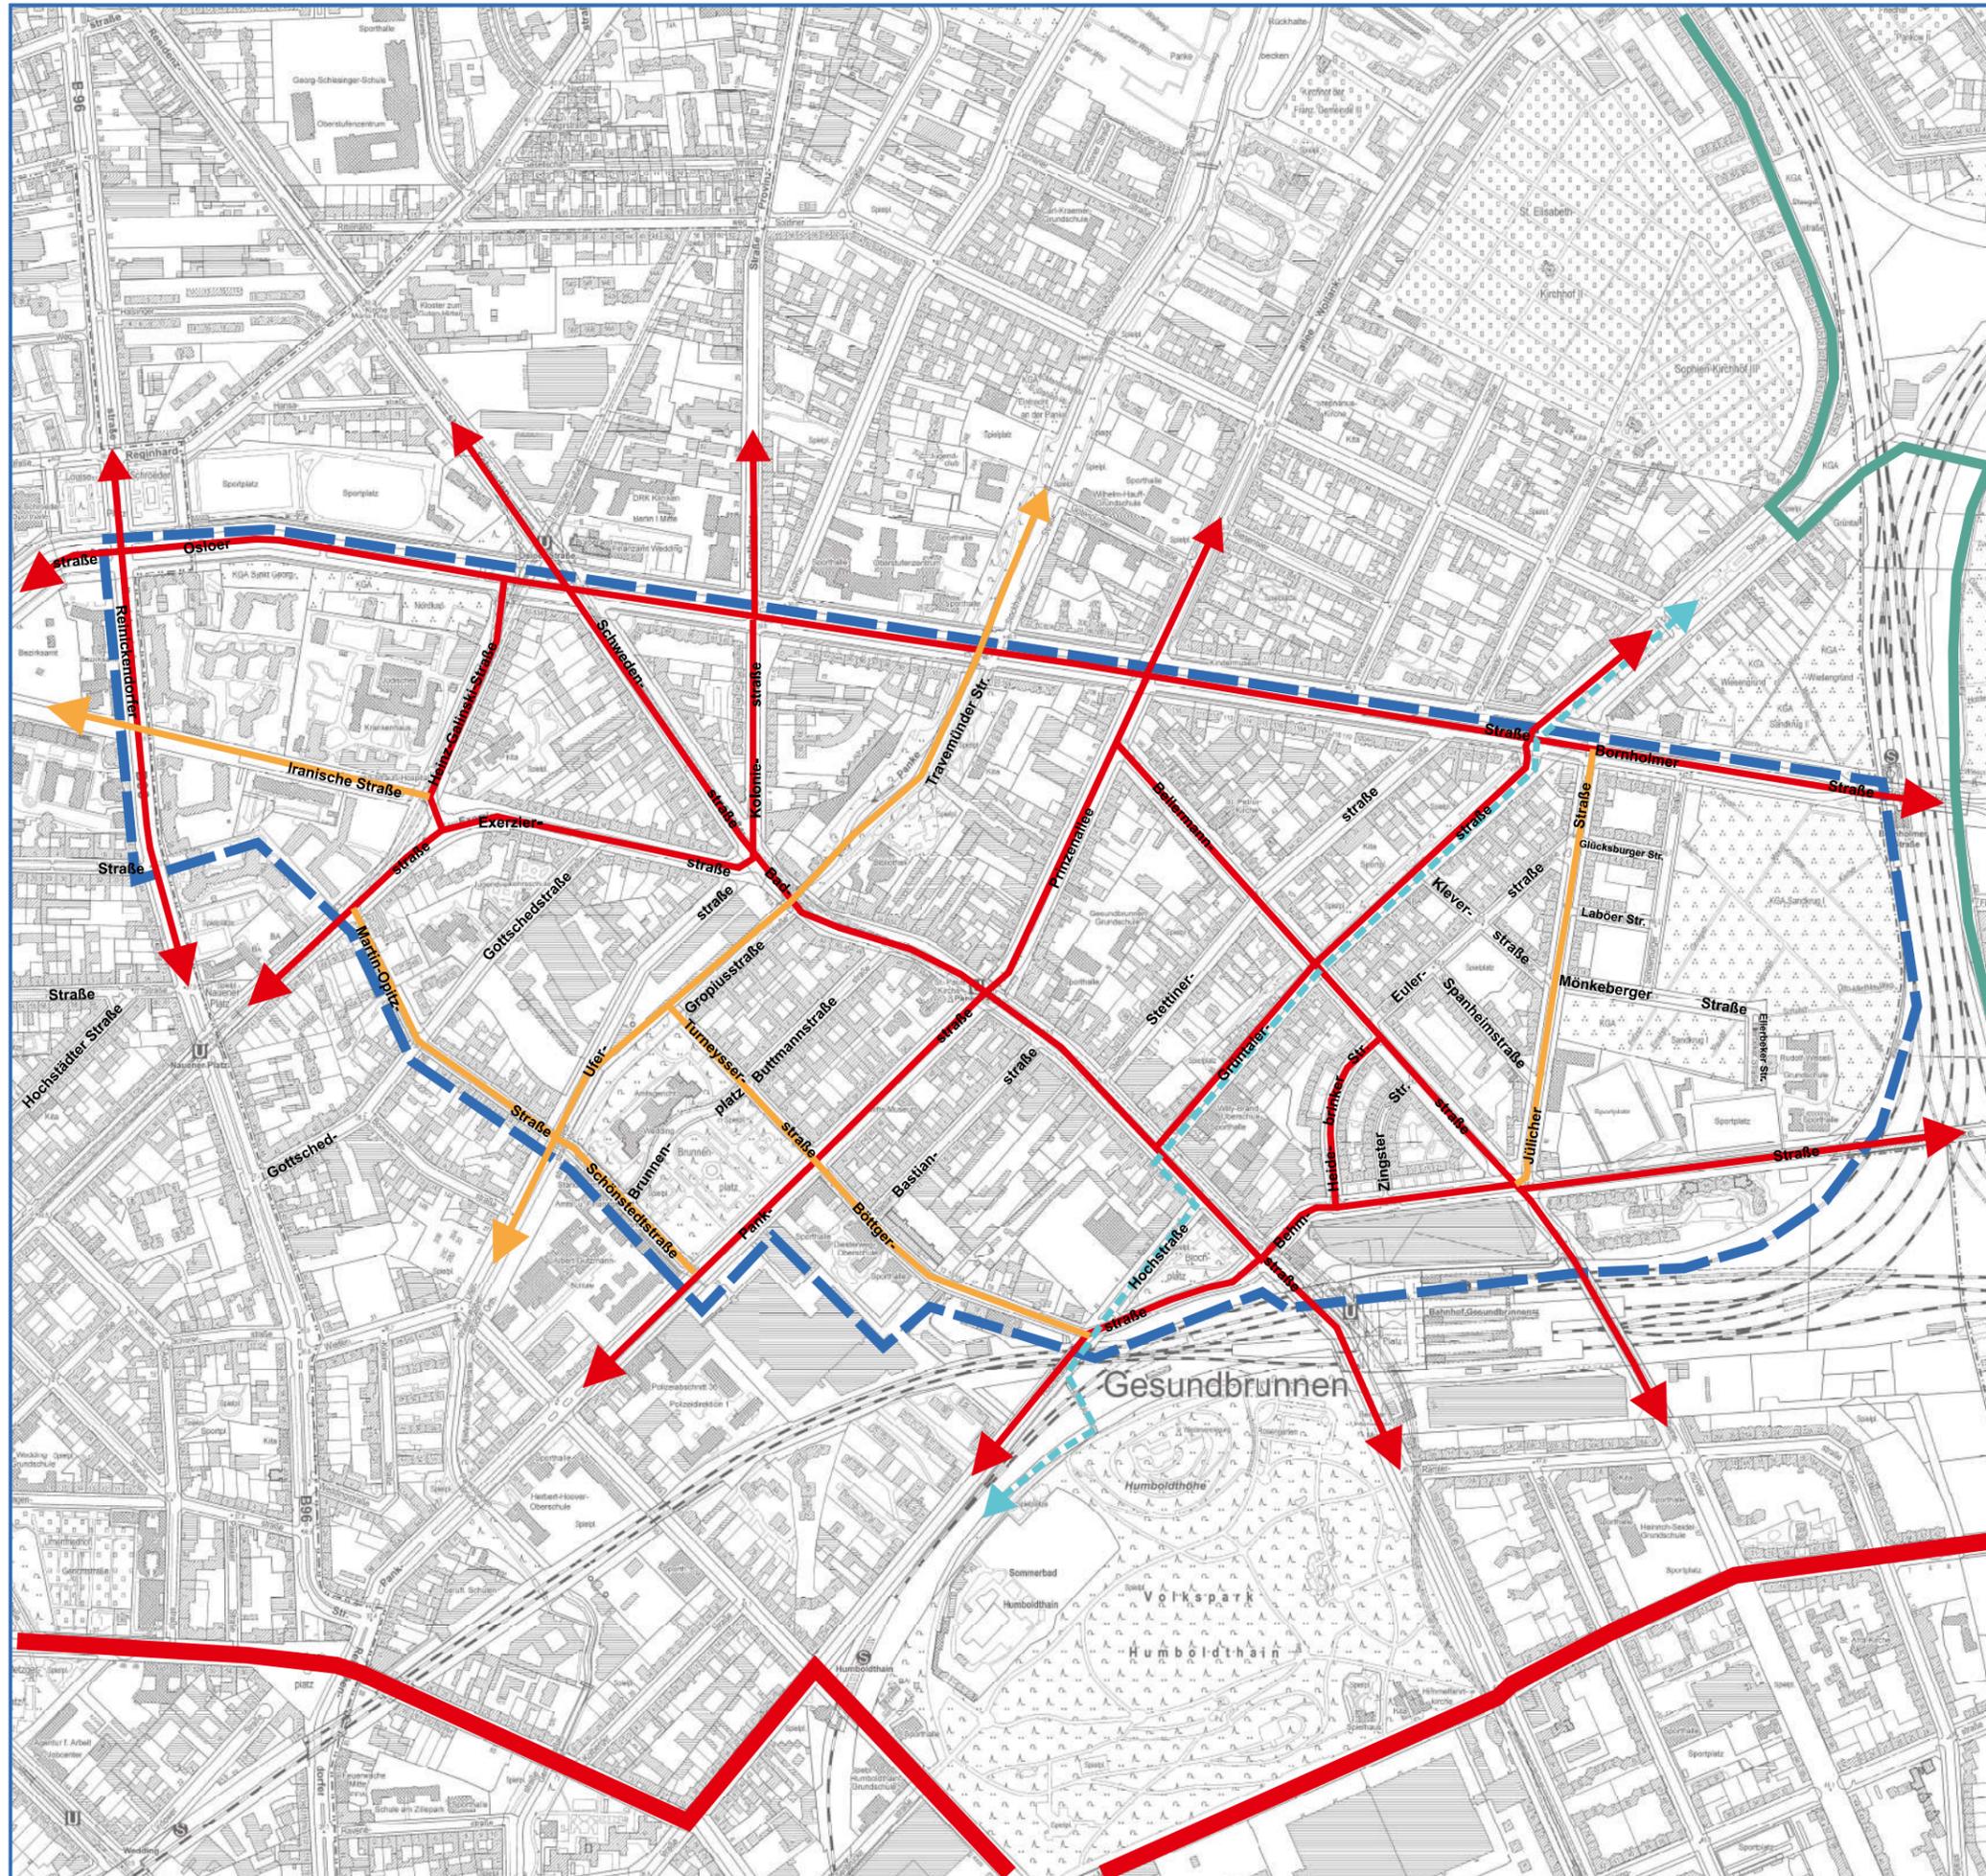

 Untersuchungsraum

**Maßstab** ohne  
**Kartengrundlage** Geoportal Berlin / Karte von Berlin  
 1:5000 (K5 SW)  
**Datenstand** November 2019



**LK Argus**  
 Berlin · Hamburg · Kassel



Schicklerstraße 5-7 · D-10179 Berlin  
 Tel. 030.322 95 25 30 · Fax 030.322 95 25 55  
 Berlin@LK-argus.de  
 www.LK-argus.de

Humboldtstraße 21 · D-38106 Braunschweig  
 Tel. 05 31.79 82 03 · Fax 05 31.7 78 43  
 krause.plan-und-rat@t-online.de  
 www.plan-und-rat.com